


KIT DE 100,6m²

1600

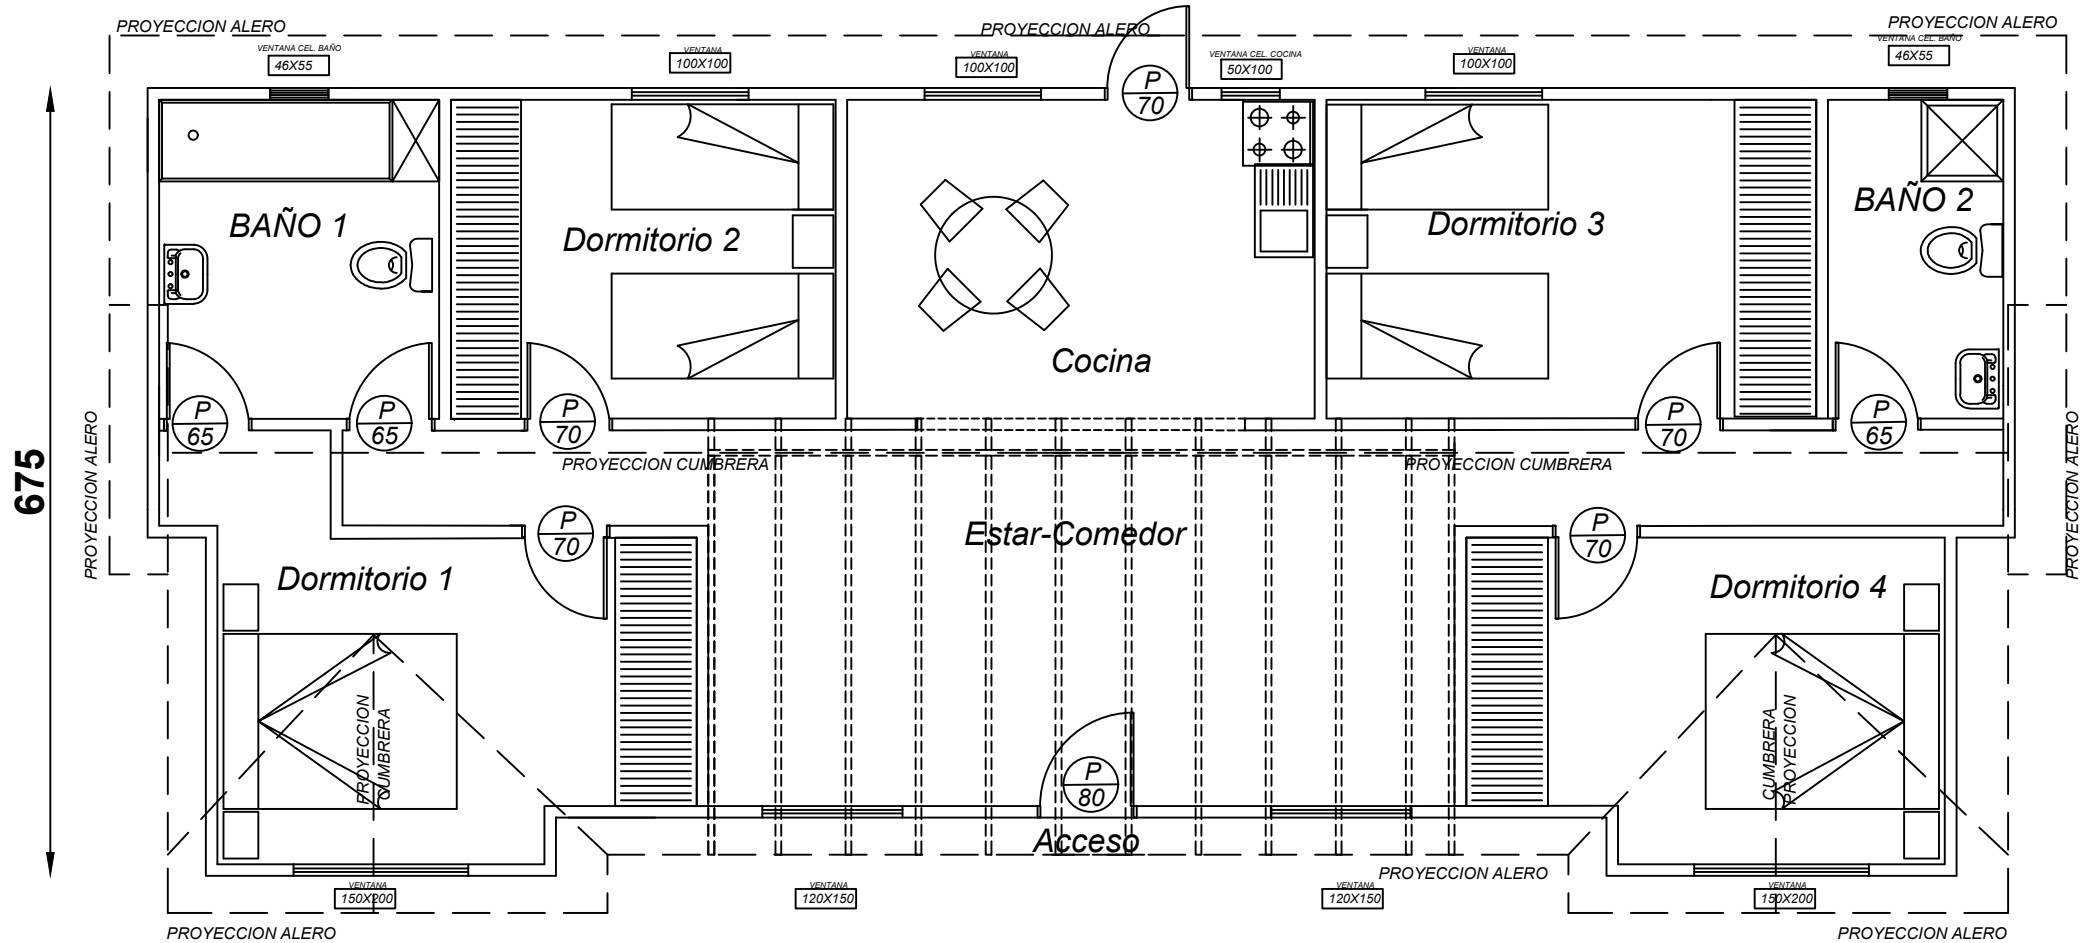

PLANTA DE ARQUITECTURA
ESC. 1:100