



# KIT DE 68 m2


1078

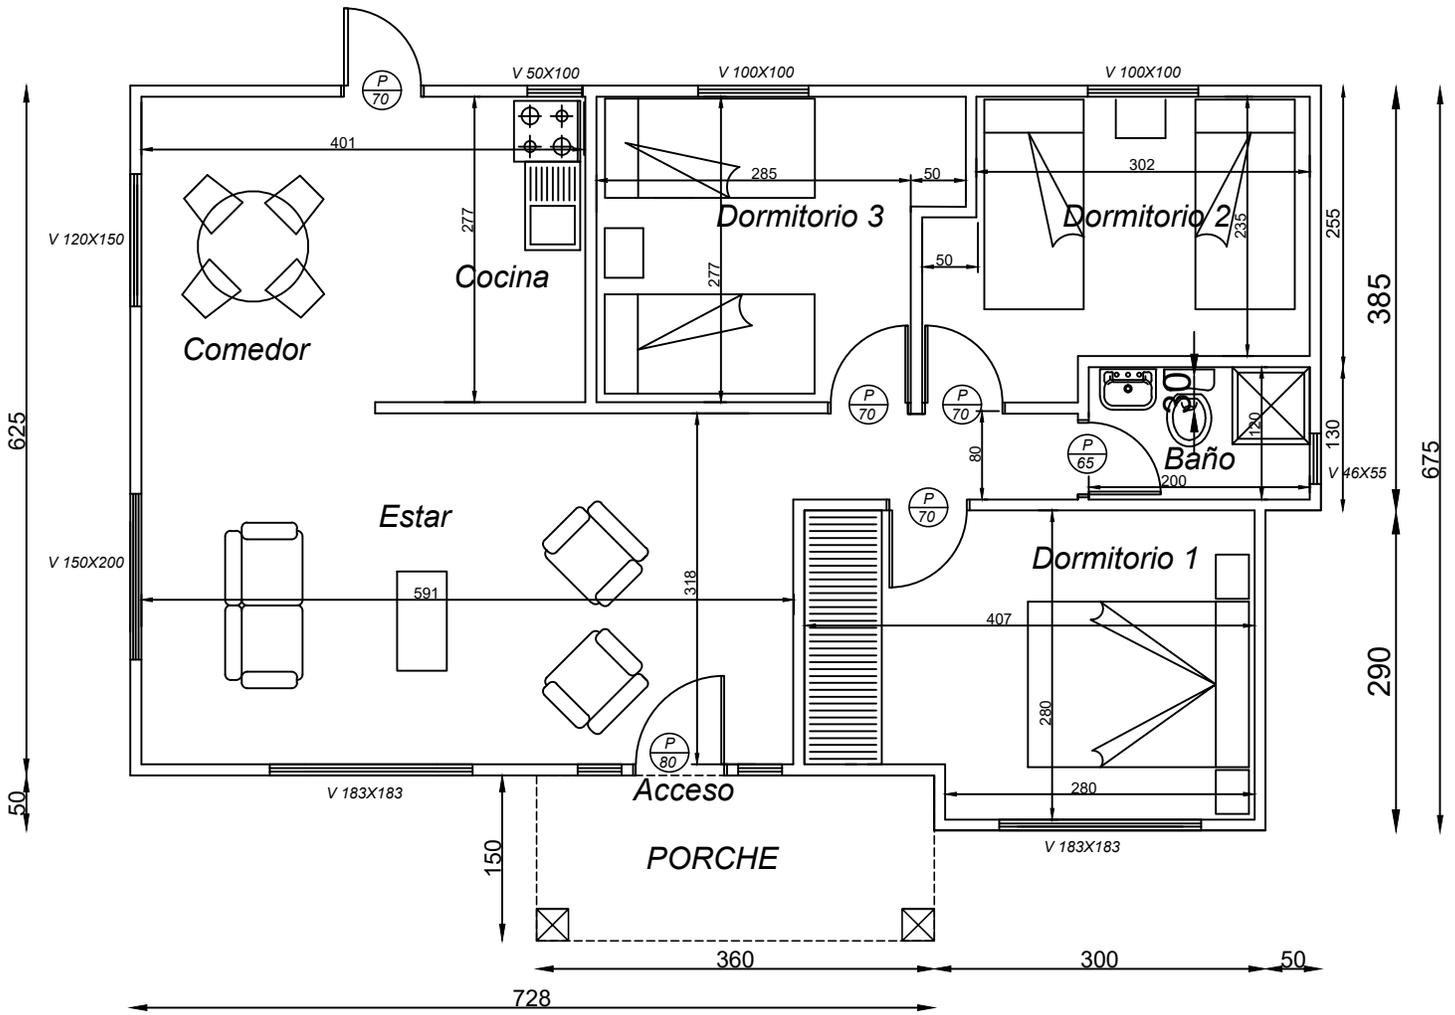


## PLANTA DE ARQUITECTURA

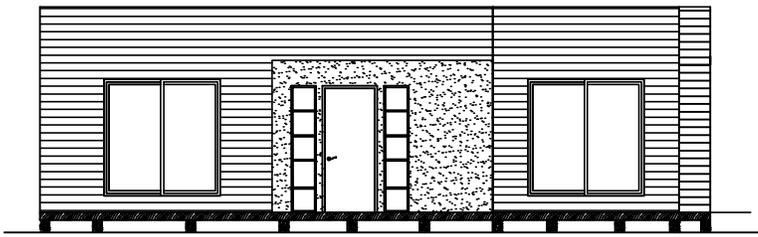


ELEVACION PRINCIPAL

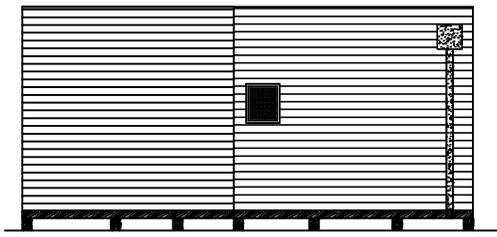

ELEVACION LATERAL DERECHA  
ESC. 1:100

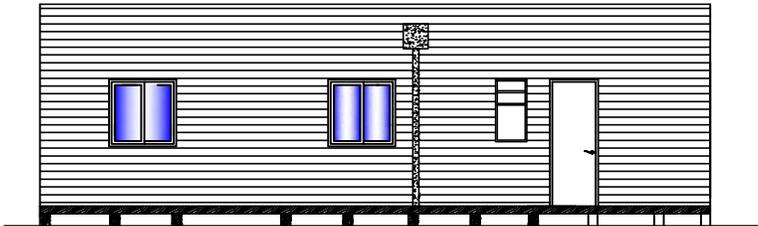

ELEVACION POSTERIOR  
ESC. 1:100

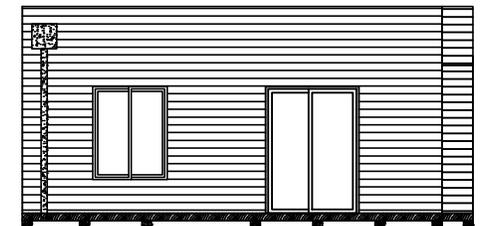

ELEVACION LATERAL IZQUIERDA  
ESC. 1:100