




▲ PLANTA DE ARQUITECTURA
ESCALA 1/75

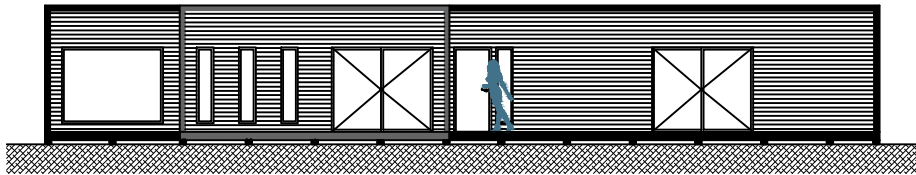


▲ ELEVACIÓN PRINCIPAL
ESCALA 1/75

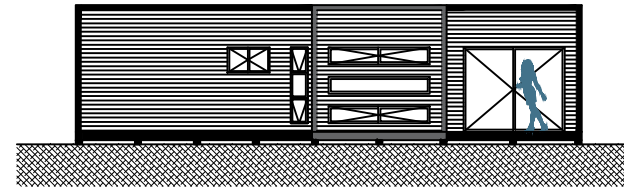

▲ ELEVACIÓN LATERAL IZQUIERDA
ESCALA 1/75

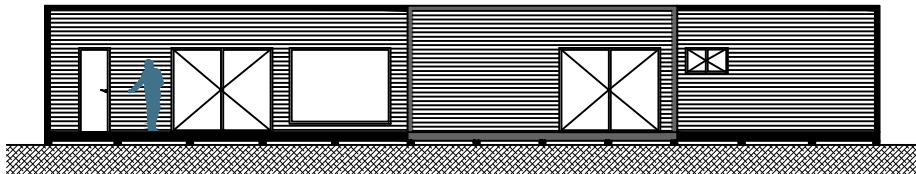

▲ ELEVACIÓN POSTERIOR
ESCALA 1/75

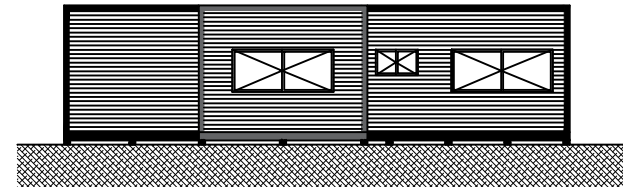

▲ ELEVACIÓN LATERAL DERECHA
ESCALA 1/75